
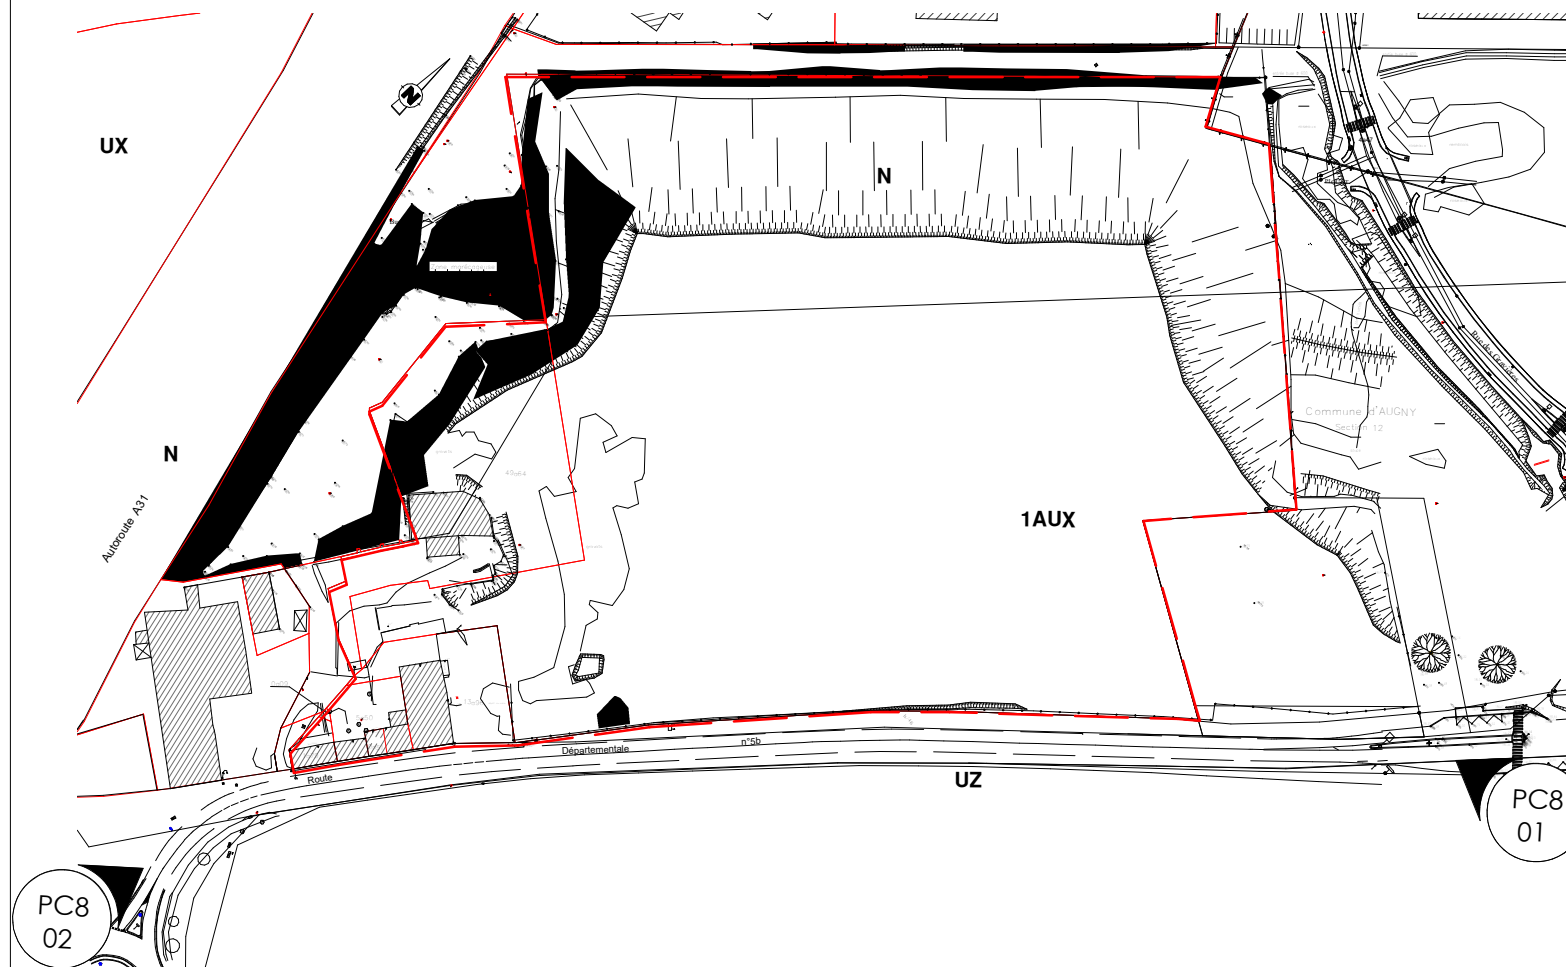


Construction de bâtiments d'activités

Départementale 5b 57685 AUGNY

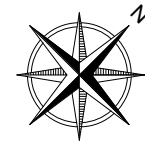

Plan de repérage des vues de l'existant

Dessiné par: LdM

Approuvé par: TG

DEMANDEUR :

SCCV METZ AUGNY
3 Avenue Hoche - 75008 PARIS
Filière 1^{er} 5^{ème} étage
Capital Social : 1.000 €
RCS PARIS : 843 902 069

SCCV METZ AUGNY
3, Ave Hoche
56/65, Rue de Courcelles
75008 - PARIS
T: 01 44 90 81 61

ARCHITECTE :

A26 ^{GL}

A26 GL
165 bis, RUE DE VAUGIRARD
75015 - PARIS
T: 09 70 75 52 80

Demande de Permis de construire

ENVIRONNEMENT LOINTAIN

ECHELLE :	1 : 2500	DATE :	14/06/2022	FORMAT :	A3	PC8
1651 - A26GL - ARC - DPC - - - - B						
<small>N° Affaire</small>	<small>Emetteur</small>	<small>Lot</small>	<small>Phase</small>	<small>Bâtiment</small>	<small>Nature</small>	<small>Niveau</small>
						<small>Indice</small>
						<small>N°Chrono</small>



PC8-01 Vue lointaine



PC8-02 Vue lointaine

SCCV METZ AUGNY
 3, Ave Hoche-56/65 Rue de Courcelles
 AUGNY - PARIS 007 -
 PC8-01 - 15/06/2022 -
 Date d'export : 24/06/2024

Construction de bâtiments d'activités

Départementale 5b 57685 AUGNY

ENVIRONNEMENT LOINTAIN EXISTANT

N° AFFAIRE :	1651	PHASE :	DPC	DATE :	14/06/2022	ECHELLE :	INDICE :	B	N° PLAN	PC8-01
--------------	------	---------	-----	--------	------------	-----------	----------	---	---------	---------------

ARCHITECTE :

A
26

GL

A26 GL
 165 bis, RUE DE VAUGIRARD
 75015 - PARIS
 T: 09 70 75 52 80