

Demande de permis de démolir

Départementale 5b 57685 AUGNY



Dessiné par: LdM

Approuvé par: TG

DEMANDEUR :

SCCV METZ AUGNY
3 Avenue Hoche - 75008 PARIS
Filial 1^{er} 5^{ème} étage
Capital Social : 1.000 €
RCS PARIS : 843 902 069

SCCV METZ AUGNY
3, Ave Hoche
56/65, Rue de Courcelles
75008 - PARIS
T: 01 44 90 81 61

ARCHITECTE :


A26 ^{GL}

A26 GL
165 bis, RUE DE VAUGIRARD
75015 - PARIS
T: 09 70 75 52 80

Demande de Permis de démolir

Permis de démolir

ECHELLE :	DATE : 14/06/2022	FORMAT : A3	PC27					
1651 - A26GL - ARC - DPD - - - - A								
<small>N° Affaire</small>	<small>Emetteur</small>	<small>Lot</small>	<small>Phase</small>	<small>Bâtiment</small>	<small>Nature</small>	<small>Niveau</small>	<small>Indice</small>	<small>N° Chrono</small>

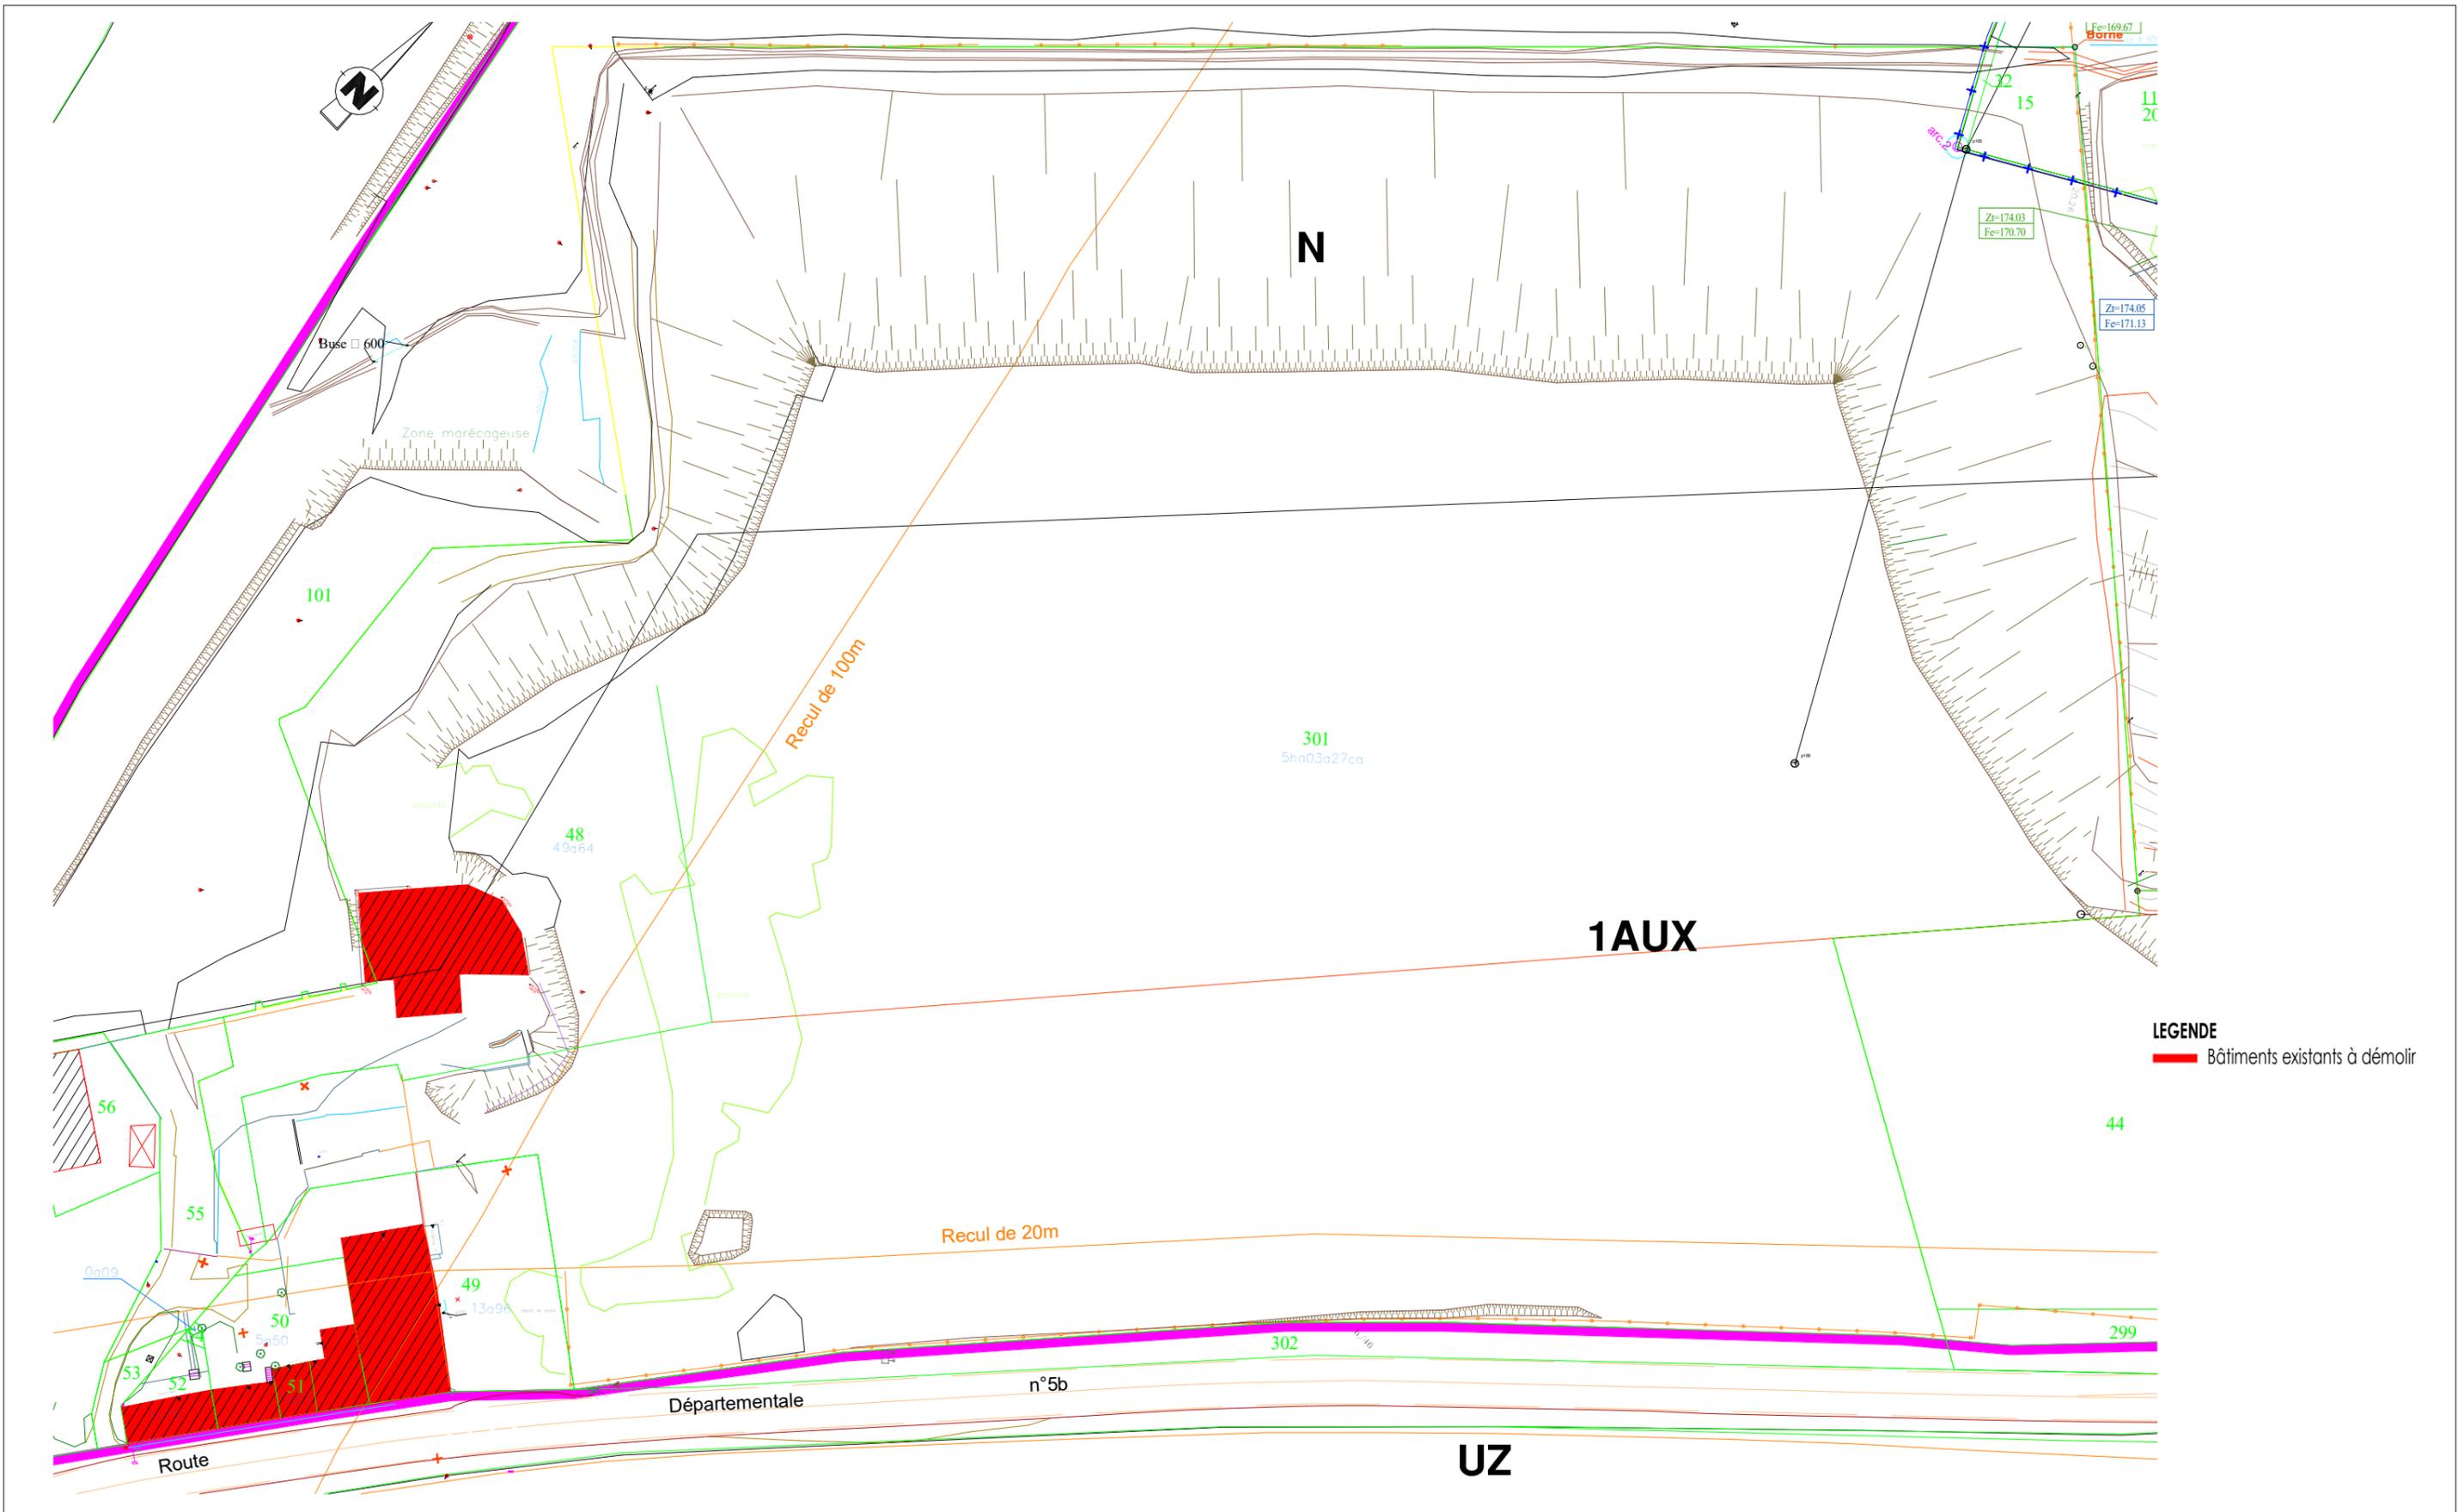

LEGENDE
■ Bâtiments existants à démolir

SCCV METZ AUGNY
 3 Ave Hoche-56/65 Rue de Courcelles
 AUGNY PARIS 75008 - PARIS
 PC 75008-15007 -
 Date de mise à jour : 15/06/2022 -
 A1_1_1.pdf -
 Date d'export : 24/06/2024

Demande de permis de démolir

Départementale 5b 57685 AUGNY

PLAN MASSE EXISTANT

N° AFFAIRE :	1651	PHASE :	DPD	DATE :	14/06/2022	ECHELLE :	1 : 1000	INDICE :	A	N° PLAN :	A1
--------------	------	---------	-----	--------	------------	-----------	----------	----------	---	-----------	----

ARCHITECTE :
A26 ^{GL}
 A26 GL
 165 bis, RUE DE VAUGIRARD
 75015 - PARIS
 T: 09 70 75 52 80



SCCV METZ AUGNY
 3 Ave Hoche-56/65 Rue de Courcelles
 AUGNY - PARIS 07 -
 PC 75008 - PARIS
 Date de création : 15/06/2022 -
 A1_1_1.pdf -
 Date d'export : 24/06/2024

Demande de permis de démolir

Départementale 5b 57685 AUGNY

PHOTOS DES BATIMENTS A DEMOLIR

N° AFFAIRE :	1651	PHASE :	DPD	DATE :	14/06/2022	ECHELLE :		INDICE :	A	N° PLAN :	A2
--------------	------	---------	-----	--------	------------	-----------	--	----------	---	-----------	----

ARCHITECTE :
A26 ^{GL}
 A26 GL
 165 bis, RUE DE VAUGIRARD
 75015 - PARIS
 T: 09 70 75 52 80